
Раздел ЭОМ. Проектирование

- План цокольного этажа. План расстановки светильников.
- План 1-ого этажа. План расстановки светильников.
- План 2-ого этажа. План расстановки светильников.
- План цокольного этажа. План размещения розеток.
- План 1-ого этажа. План размещения розеток.
- План 2-ого этажа. План размещения розеток.
- План цокольного этажа. План расстановки включателей.
- План 1-ого этажа. План расстановки включателей.
- План 2-ого этажа. План расстановки включателей.

Цоколь на отм. -4.100, план расстановки светильников

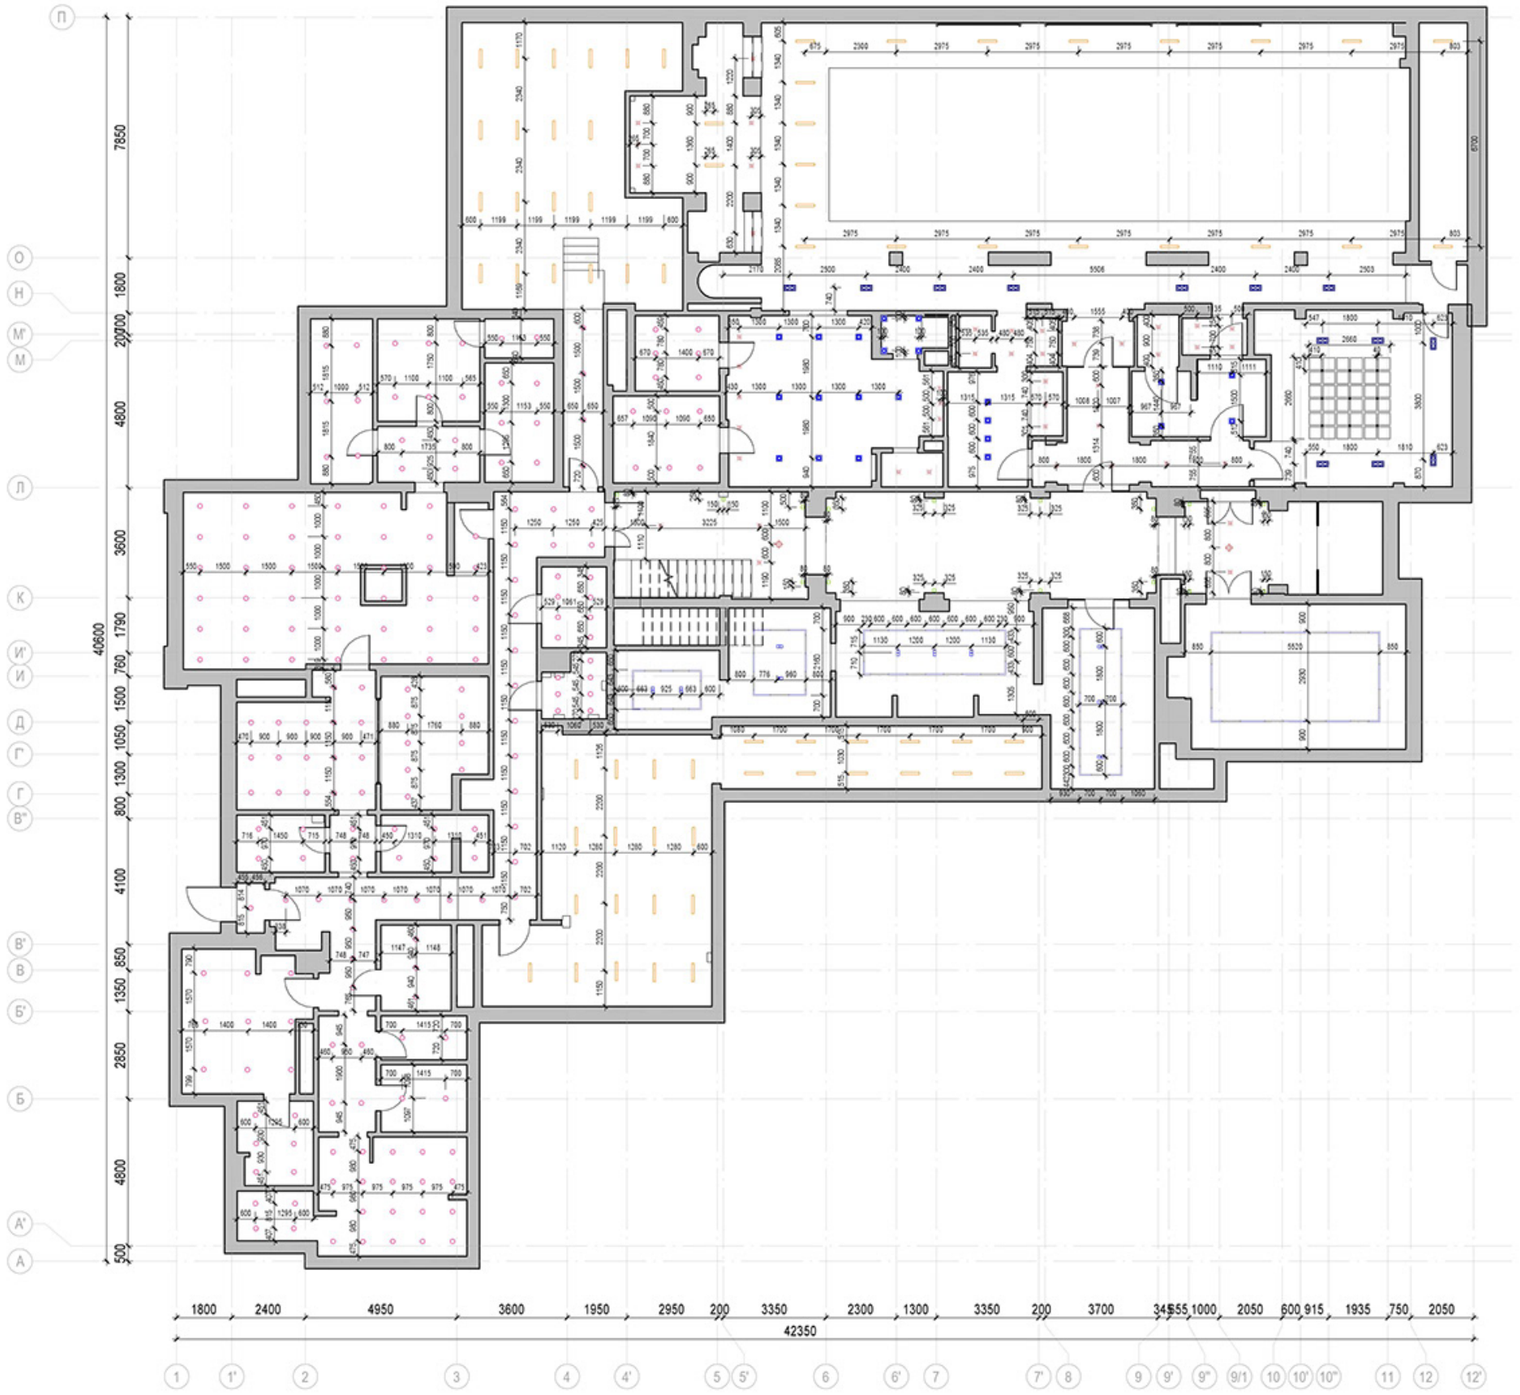

Экспликация помещений цокольного этажа		
Номер помещ	Наименование	Площадь, м2
1	Холл	61,1
2	Лифтовой холл	19,7
3	Коридор	41,2
4	Кинозал	34,8
5	Винная комната	72,2
6	Коридор	14,2
7	Тренажерный зал	35,8
8	Водоподготовка	14,8
9	Мужская раздевалка	9,3
10	Санузел	2,1
11	Душевая	2,9
12	Женская раздевалка	12,0
13	Санузел	1,9
14	Душевая	3,2
15	Бассейн	221,1
16	Комната отдыха	32,8
17	Сауна	6,6
18	Хамам	9,8
19	Соленая комната	3,9
20	Душевая	3,1
21	Профессиональная кухня	56,3
22	Коридор	6,3
23	Вспомогательное помещение проф. кухни (стеллажи, морозильник)	8,9
24	Вспомогательное помещение проф. кухни (стеллажи, холодильник)	11,3
25	Встроенная морозильная камера	3,0
26	Вспомогательное помещение проф. кухни (раковины, шкафы хранения)	11,0
27	Комната отдыха горничной	17,9
28	Комната отдыха повара	14,0
29	Коридор	2,8
30	Кладовая	5,3
31	Санузел	6,2
32	Склад	6,4
33	Комната горничной	18,0
34	Санузел	6,6
35	Коридор	7,2
36	Чемоданная	4,1
37	Бельевая	6,2
38	Постирочная	18,6
39	Постирочная	4,0
40	Тамбур	1,8
41	Вент. камера	53,1
42	Вент. камера	21,5
43	ВРУ	4,0
44	Серверная	5,6
45	Вент. камера	7,8

Согласовано

Взам. инв.

Подп. и дата

Инв.№

Изм.	Кол.	Лист	№ док.	Подпись	Дата

3-23-78-ЭОМ -


Жилой дом, расположенный по адресу: МО, Одинцово, п. Барвиха, тер. "Сады Майендорф", 78

Стадия	Лист	Листов
П	12	5

Цоколь на отм. -4.100, план расстановки светильников

Формат А1

1 Этаж на отм. 0.000, план расстановки светильников

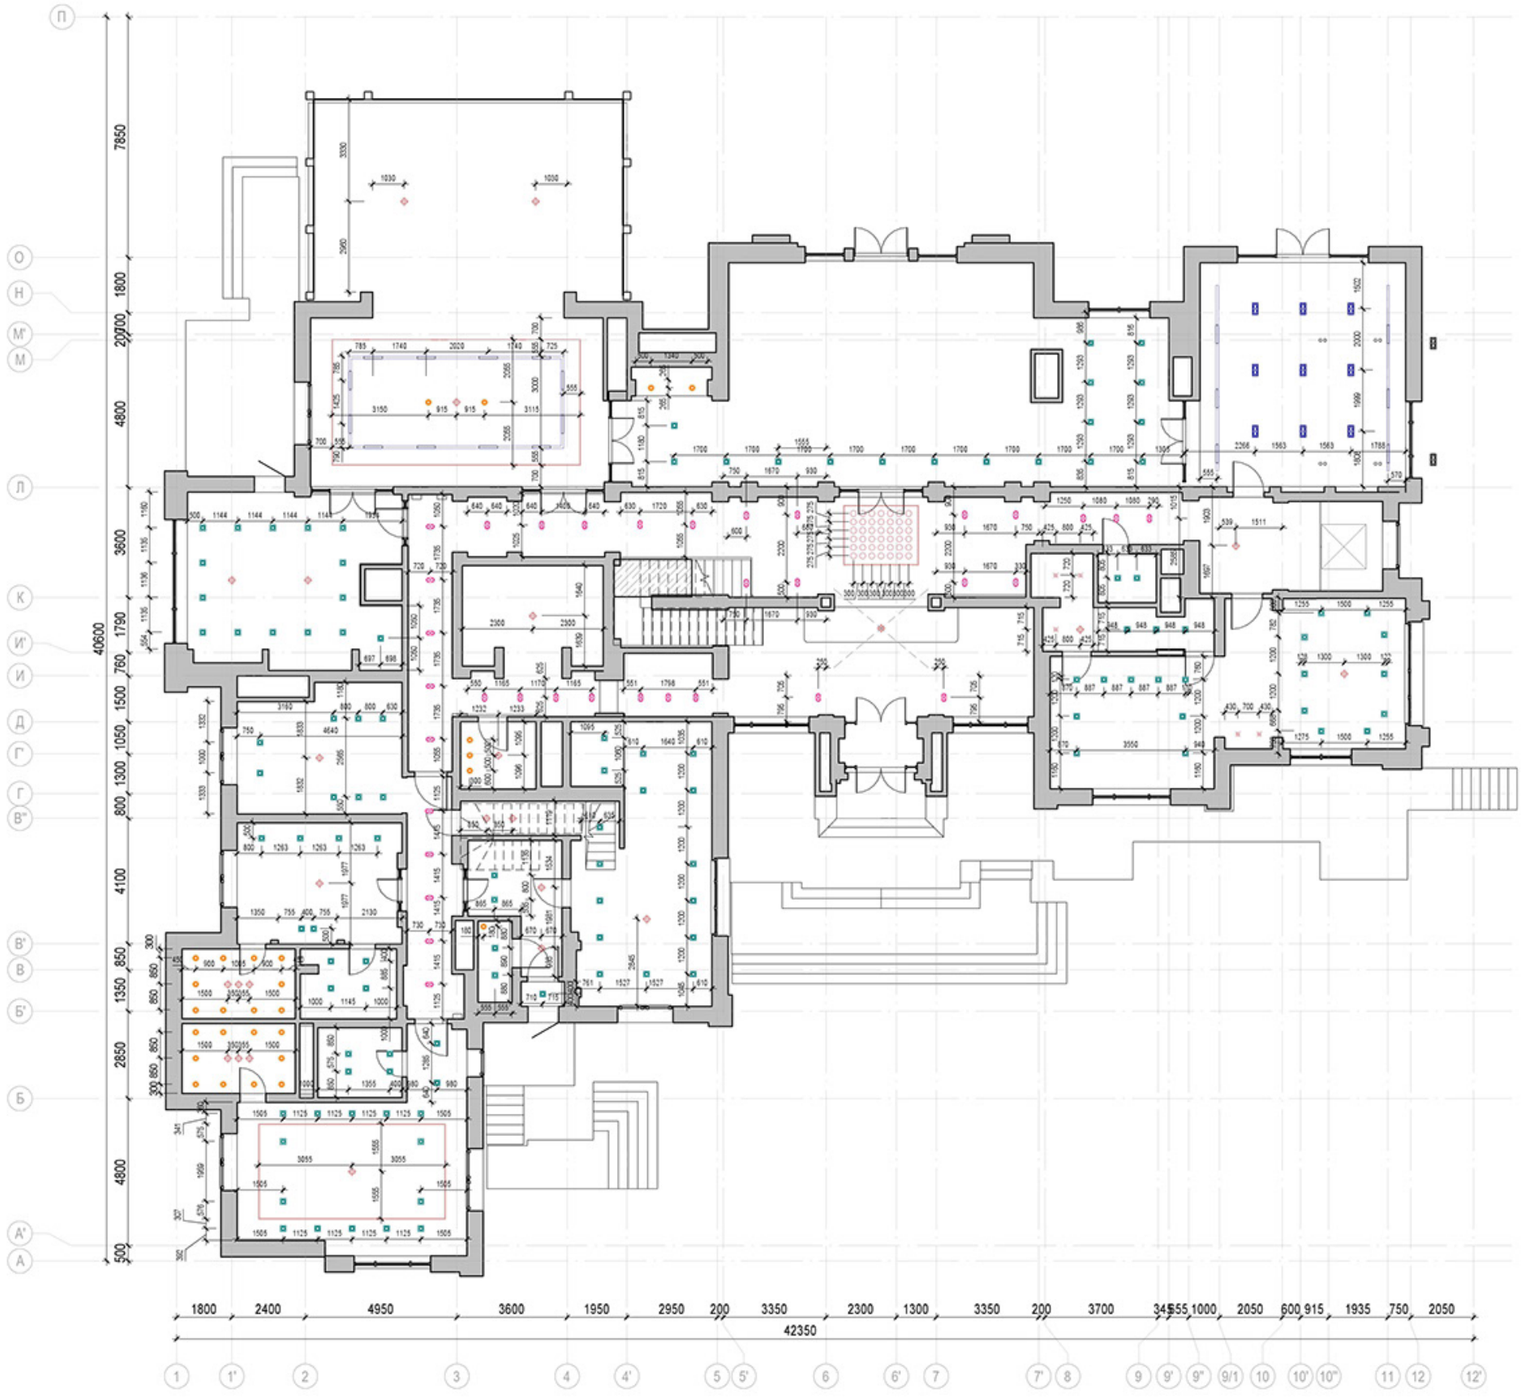

Экспликация помещений 1 этажа		
Номер помещ	Наименование	Площадь, м2
1	Тамбур	3,77
2	Холл	40,95
3	Коридор	84,18
4	Гардеробная	15,56
5	Санузел	5,40
6	Комната сына	45,08
7	Прихожая	10,25
8	Санузел	2,93
9	Тамбур	1,14
10	Коридор	13,08
11	Комната дочери	41,15
12	Санузел	8,46
13	Гардеробная	6,27
14	Санузел	8,44
15	Гардеробная	7,02
16	Гостевая спальня	21,01
17	Детская	21,66
18	Кухня	37,64
19	Столовая	53,72
20	Зимний сад	69,73
21	Гостиная	108,49
22	Сигарная	52,64
23	Лифтовой холл	12,04
24	Кабинет	52,85
25	Сейфовая комната	5,47
26	Кладовая	3,06
27	Санузел	5,78

Согласовано

Взам. инв.

Подп. и дата

Инв.№

Изм.	Кол.	Лист	№ док.	Подпись	Дата	3-23-78-ЭОМ -		
						Жилой дом, расположенный по адресу: МО, Одинцово, п. Барвиха, тер. "Сады Майендорф", 78		
							Стадия	Лист	Листов
							П	10	5
						1 Этаж на отм. 0.000, план расстановки светильников			

Format A1

2 Этаж на отм. +4.200, план расстановки светильников



Экспликация помещений 2 этажа		
Номер помещ	Наименование	Площадь, м2
1	Холл	90,50
2	Спальня	45,57
3	Коридор	10,97
4	Гардеробная	51,83
5	Ванная комната	16,46
6	Гардеробная	47,49
7	Ванная комната	15,78
8	Санузел	12,15
9	Холл	28,03
10	Кабинет	39,92
11	Лифтовой холл	12,73
12	Кладовая	1,63
13	Гостевая спальня	24,39
14	Санузел	10,33

Согласовано

Взам. инв.

Подп. и дата

Инв №

Изм.	Кол.	Лист	№ док.	Подпись	Дата	3-23-78-ЭОМ -			
						Жилой дом, расположенный по адресу: МО, Одинцово, п. Барвиха, тер. "Сады Майендорф", 78			
						Исполнительный план	Стадия	Лист	Листов
							П	11	5
						2 Этаж на отм. +4.200, план расстановки светильников			

Формат А1

Цоколь на отм. -4.100, план размещения розеток



Экспликация помещений цокольного этажа		
Номер помещ	Наименование	Площадь, м2
1	Холл	61,1
2	Лифтовой холл	19,7
3	Коридор	41,2
4	Кинозал	34,8
5	Винная комната	72,2
6	Коридор	14,2
7	Тренажерный зал	35,8
8	Водоподготовка	14,8
9	Мужская раздевалка	9,3
10	Санузел	2,1
11	Душевая	2,9
12	Женская раздевалка	12,0
13	Санузел	1,9
14	Душевая	3,2
15	Бассейн	221,1
16	Комната отдыха	32,8
17	Сауна	6,6
18	Хамам	9,8
19	Соленая комната	3,9
20	Душевая	3,1
21	Профессиональная кухня	56,3
22	Коридор	6,3
23	Вспомогательное помещение проф. кухни (стеллажи, морозильник)	8,9
24	Вспомогательное помещение проф. кухни (стеллажи, холодильник)	11,3
25	Встроенная морозильная камера	3,0
26	Вспомогательное помещение проф. кухни (раковины, шкафы хранения)	11,0
27	Комната отдыха горничной	17,9
28	Комната отдыха повара	14,0
29	Коридор	2,8
30	Кладовая	5,3
31	Санузел	6,2
32	Склад	6,4
33	Комната горничной	18,0
34	Санузел	6,6
35	Коридор	7,2
36	Чемоданная	4,1
37	Бельевая	6,2
38	Постирочная	18,6
39	Постирочная	4,0
40	Тамбур	1,8
41	Вент. камера	53,1
42	Вент. камера	21,5
43	ВРУ	4,0
44	Серверная	5,6
45	Вент. камера	7,8

- Розетка 320 Вт
- ТП Регулятор теплого пола
- Розетка 220 Вт управляемая
- Розетка 220 Вт
- Розетка влагозащищенная 220 Вт
- В лючке - розетка 220 Вт
- tv ТВ антена
- int Интернет (2 выхода)

Согласовано

Взам. инв.

Подп. и дата

Инв. №

Изм.	Кол.	Лист	№ док.	Подпись	Дата	3-23-78-ЭОМ -			
						Жилой дом, расположенный по адресу: МО, Одинцово, п. Барвиха, тер. "Сады Майендорф", 78			
						Исполнительный план	Стадия	Лист	Листов
							П	15	5
						Цоколь на отм. -4.100, план размещения розеток			

Формат А1

1 Этаж на отм. 0.000. план размещения розеток



Экспликация помещений 1 этажа		
Номер помещ	Наименование	Площадь, м2
1	Тамбур	3,77
2	Холл	40,95
3	Коридор	84,18
4	Гардеробная	15,56
5	Санузел	5,40
6	Комната сына	45,08
7	Прихожая	10,25
8	Санузел	2,93
9	Тамбур	1,14
10	Коридор	13,08
11	Комната дочери	41,15
12	Санузел	8,46
13	Гардеробная	6,27
14	Санузел	8,44
15	Гардеробная	7,02
16	Гостевая спальня	21,01
17	Детская	21,66
18	Кухня	37,64
19	Столовая	53,72
20	Зимний сад	69,73
21	Гостиная	108,49
22	Сигарная	52,64
23	Лифтовой холл	12,04
24	Кабинет	52,85
25	Сейфовая комната	5,47
26	Кладовая	3,06
27	Санузел	5,78

- Розетка 320 Вт
- ТП Регулятор теплого пола
- Розетка 220 Вт управляемая
- Розетка 220 Вт
- Розетка влагозащищенная 220 Вт
- В лючке - розетка 220 Вт
- tv ТВ антена
- int Интернет (2 выхода)

Согласовано

Взам. инв.

Подп. и дата

Инв №

Изм.	Кол.	Лист	№ док.	Подпись	Дата	3-23-78-ЭОМ -			
						Жилой дом, расположенный по адресу: МО, Одинцово, п. Барвиха, тер. "Сады Майендорф", 78			
						Исполнительный план	Стадия	Лист	Листов
							П	13	5
						1 Этаж на отм. 0.000. план размещения розеток			

Формат А1

2 Этаж на отм.+4.200, план размещения розеток

Экспликация помещений 2 этажа		
Номер помещ	Наименование	Площадь, м2
1	Холл	90,50
2	Спальня	45,57
3	Коридор	10,97
4	Гардеробная	51,83
5	Ванная комната	16,46
6	Гардеробная	47,49
7	Ванная комната	15,78
8	Санузел	12,15
9	Холл	28,03
10	Кабинет	39,92
11	Лифтовой холл	12,73
12	Кладовая	1,63
13	Гостевая спальня	24,39
14	Санузел	10,33



- Розетка 320 Вт
- Регулятор теплого пола
- Розетка 220 Вт управляемая
- Розетка 220 Вт
- Розетка влагозащищенная 220 Вт
- В лючке - розетка 220 Вт
- ТВ антена
- Интернет (2 выхода)

Изм.	Кол.	Лист	№ док.	Подпись	Дата	3-23-78-ЭОМ -	
						Жилой дом, расположенный по адресу: МО, Одинцово, п. Барвиха, тер. "Сады Майендорф", 78	
						Исполнительный план	Стадия: П; Лист: 14; Листов: 5
						2 Этаж на отм.+4.200, план размещения розеток	

Согласовано


Взам. инв.

Подп. и дата

Инв №

Формат А1

Цоколь на отм. -4.100, план размещения включателей

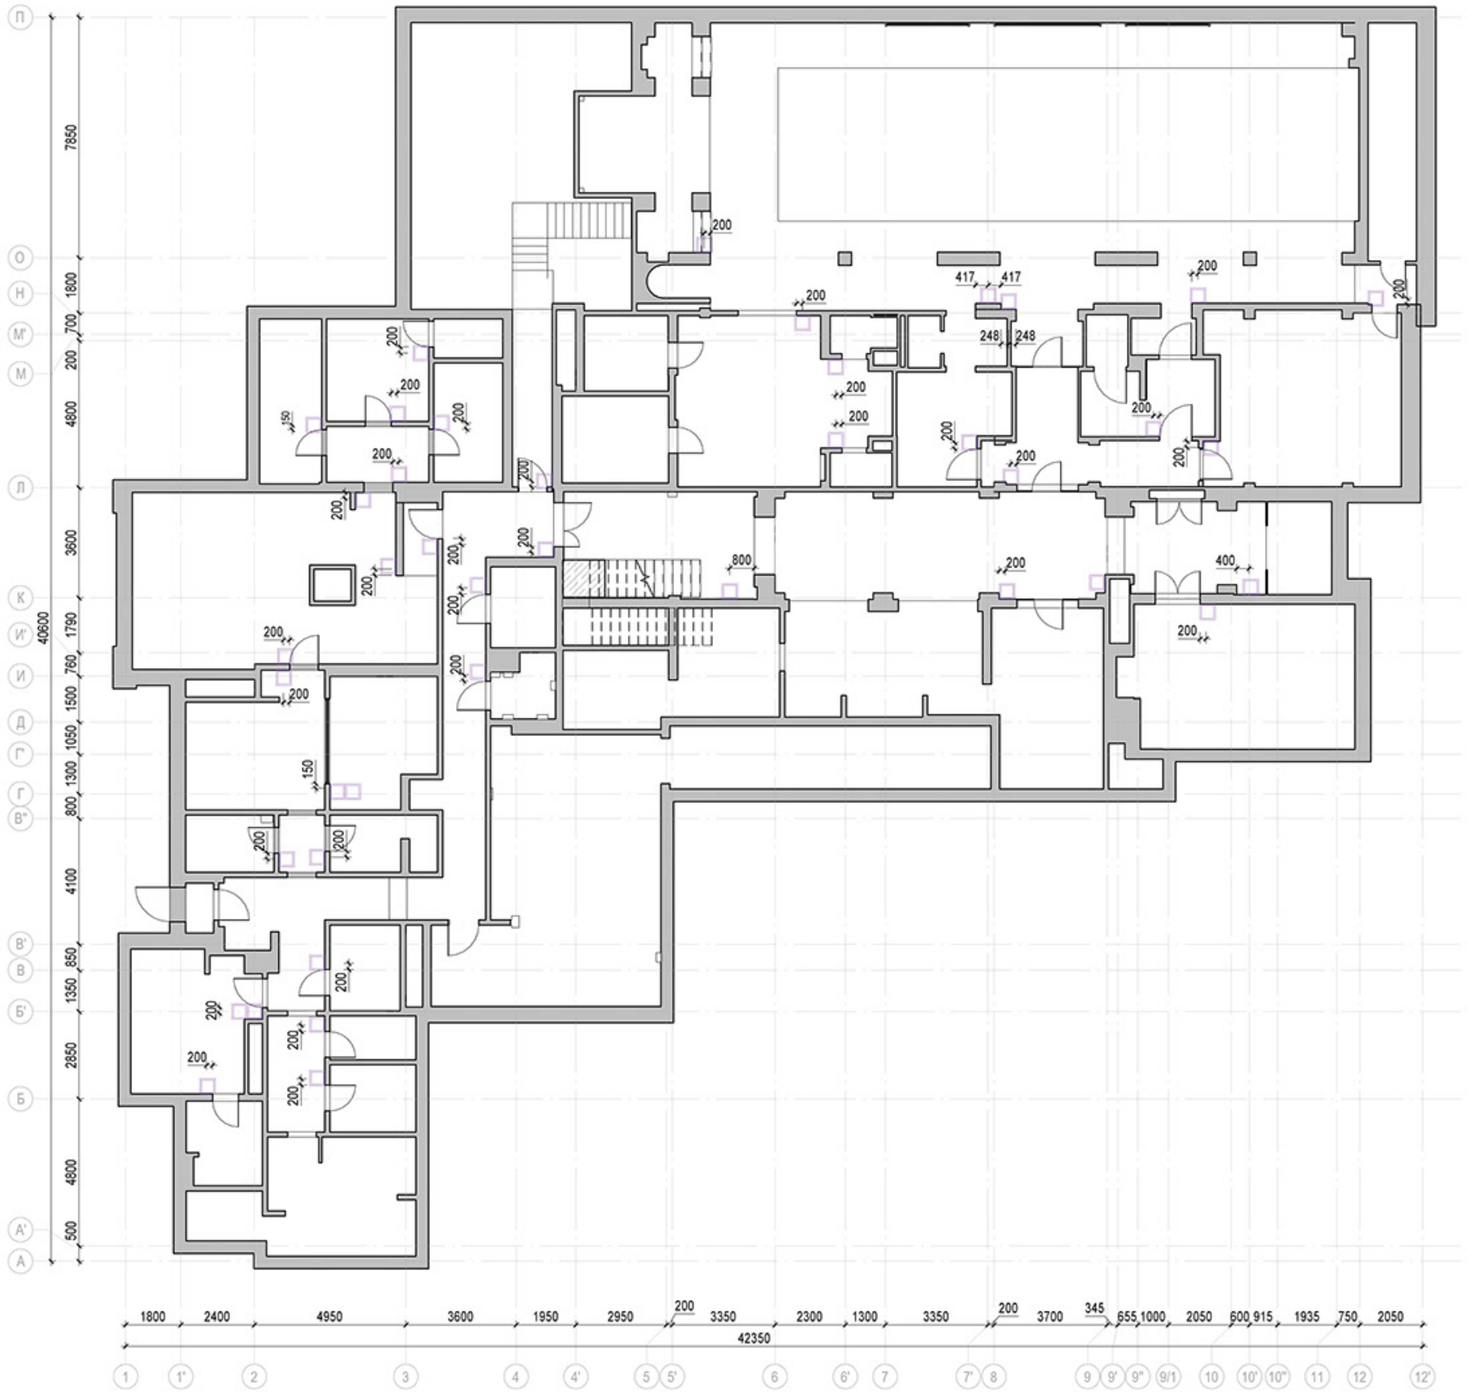

Экспликация помещений цокольного этажа		
Номер помещ	Наименование	Площадь, м2
1	Холл	61,1
2	Лифтовой холл	19,7
3	Коридор	41,2
4	Кинозал	34,8
5	Винная комната	72,2
6	Коридор	14,2
7	Тренажерный зал	35,8
8	Водоподготовка	14,8
9	Мужская раздевалка	9,3
10	Санузел	2,1
11	Душевая	2,9
12	Женская раздевалка	12,0
13	Санузел	1,9
14	Душевая	3,2
15	Бассейн	221,1
16	Комната отдыха	32,8
17	Сауна	6,6
18	Хамам	9,8
19	Соленая комната	3,9
20	Душевая	3,1
21	Профессиональная кухня	56,3
22	Коридор	6,3
23	Вспомогательное помещение проф. кухни (стеллажи, морозильник)	8,9
24	Вспомогательное помещение проф. кухни (стеллажи, холодильник)	11,3
25	Встроенная морозильная камера	3,0
26	Вспомогательное помещение проф. кухни (раковины, шкафы хранения)	11,0
27	Комната отдыха горничной	17,9
28	Комната отдыха повара	14,0
29	Коридор	2,8
30	Кладовая	5,3
31	Санузел	6,2
32	Склад	6,4
33	Комната горничной	18,0
34	Санузел	6,6
35	Коридор	7,2
36	Чемоданная	4,1
37	Бельевая	6,2
38	Постирочная	18,6
39	Постирочная	4,0
40	Тамбур	1,8
41	Вент. камера	53,1
42	Вент. камера	21,5
43	ВРУ	4,0
44	Серверная	5,6
45	Вент. камера	7,8

□ Панель управления освещением/выключатель

Согласовано

Взам. инв.


Подп. и дата

Инв №

Изм.	Кол.	Лист	№ док.	Подпись	Дата	3-23-78-ЭОМ -			
						Жилой дом, расположенный по адресу: МО, Одинцово, п. Барвиха, тер. "Сады Майендорф", 78			
						Исполнительный план	Стадия	Лист	Листов
							П	3	5
						Цоколь на отм. -4.100, план размещения включателей			

Формат А1

1 Этаж на отм. 0.000, план расстановки включателей

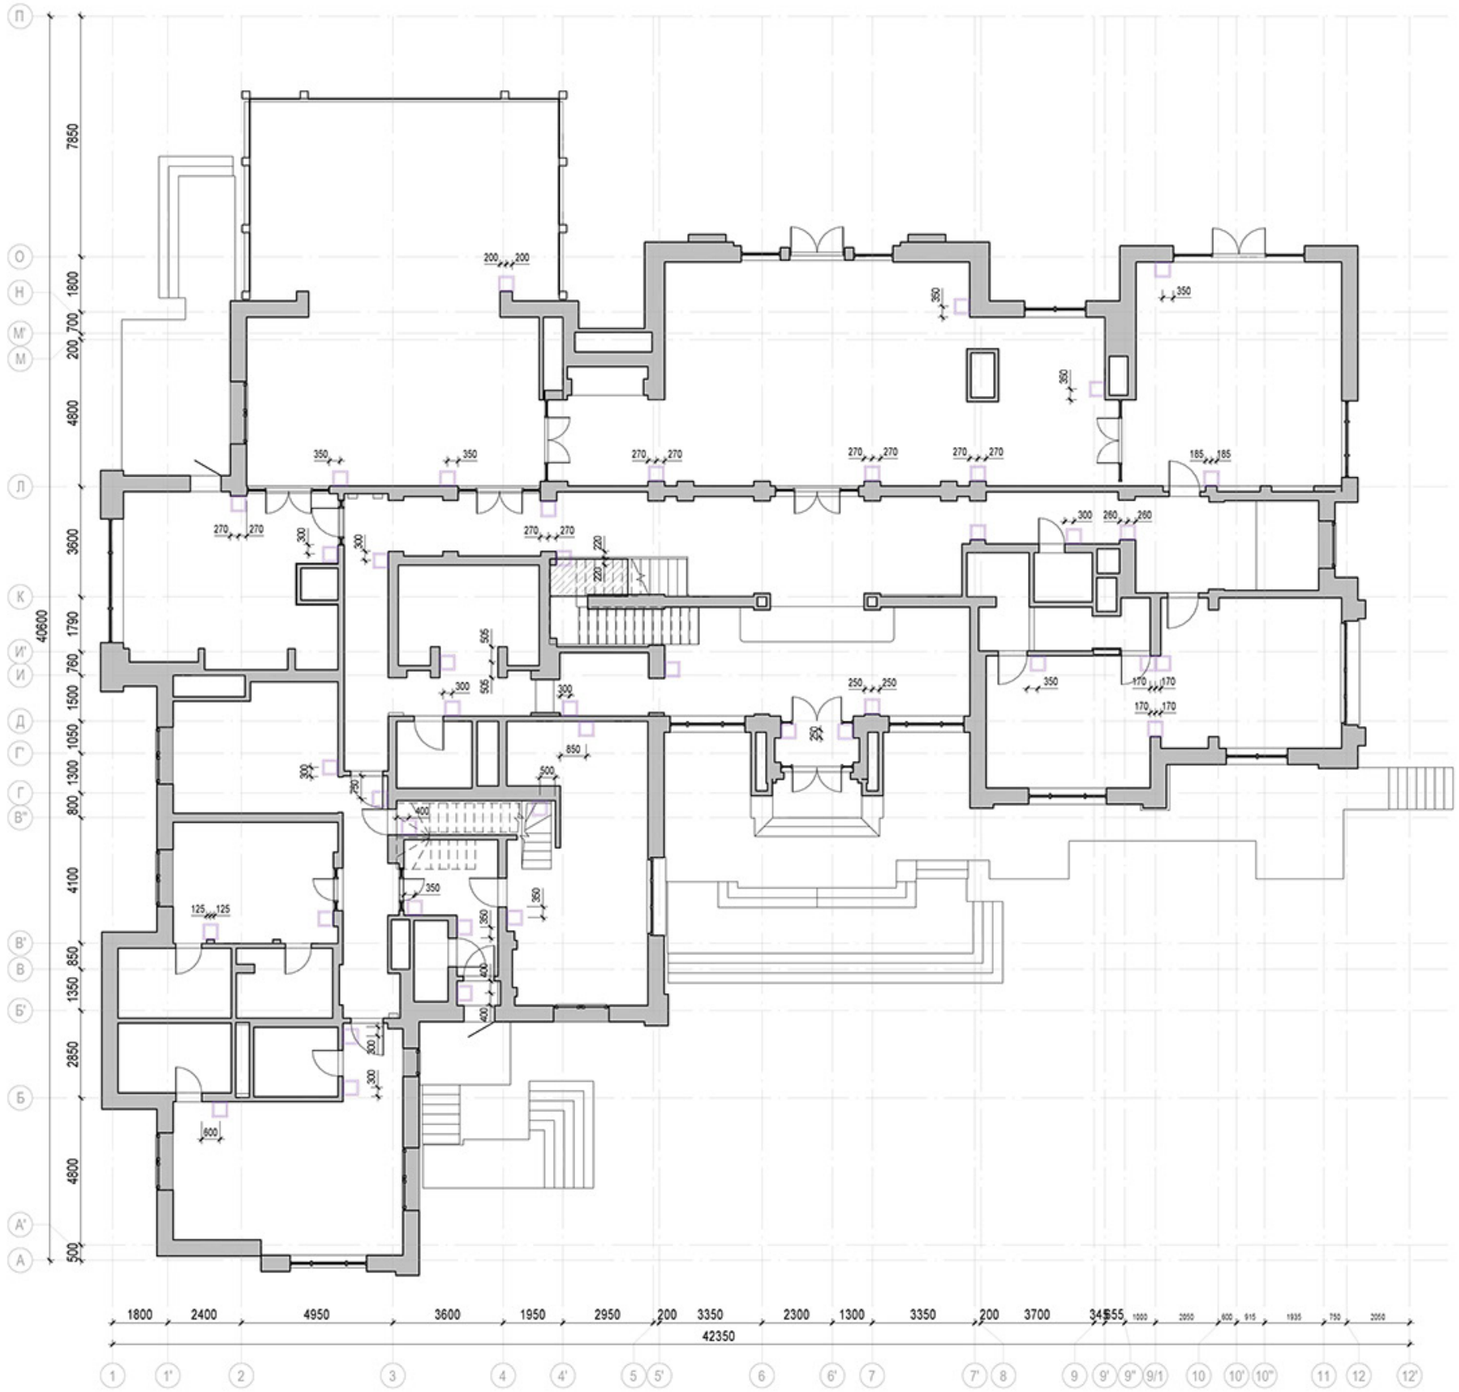

Экспликация помещений 1 этажа		
Номер помещ	Наименование	Площадь, м2
1	Тамбур	3,77
2	Холл	40,95
3	Коридор	84,18
4	Гардеробная	15,56
5	Санузел	5,40
6	Комната сына	45,08
7	Прихожая	10,25
8	Санузел	2,93
9	Тамбур	1,14
10	Коридор	13,08
11	Комната дочери	41,15
12	Санузел	8,46
13	Гардеробная	6,27
14	Санузел	8,44
15	Гардеробная	7,02
16	Гостевая спальня	21,01
17	Детская	21,66
18	Кухня	37,64
19	Столовая	53,72
20	Зимний сад	69,73
21	Гостиная	108,49
22	Сигарная	52,64
23	Лифтовой холл	12,04
24	Кабинет	52,85
25	Сейфовая комната	5,47
26	Кладовая	3,06
27	Санузел	5,78

□ Панель управления освещением/выключатель

Согласовано

Взам. инв.

Подп. и дата

Инв №

Изм.	Кол.	Лист	№ док.	Подпись	Дата	3-23-78-ЭОМ -			
						Жилой дом, расположенный по адресу: МО, Одинцово, п. Барвиха, тер. "Сады Майндорф", 78			
						Исполнительный план	Стадия	Лист	Листов
							П	1	5
						1 Этаж на отм. 0.000, план расстановки включателей			

Формат А1

2 Этаж на отм. +4.200, план расстановки включателей



Экспликация помещений 2 этажа		
Номер помещ	Наименование	Площадь, м2
1	Холл	90,50
2	Спальня	45,57
3	Коридор	10,97
4	Гардеробная	51,83
5	Ванная комната	16,46
6	Гардеробная	47,49
7	Ванная комната	15,78
8	Санузел	12,15
9	Холл	28,03
10	Кабинет	39,92
11	Лифтовой холл	12,73
12	Кладовая	1,63
13	Гостевая спальня	24,39
14	Санузел	10,33

□ Панель управления освещением/выключатель

Согласовано

Взам. инв.

Подп. и дата

Инв №

Изм.	Кол.	Лист	№ док.	Подпись	Дата	3-23-78-ЭОМ -			
						Жилой дом, расположенный по адресу: МО, Одинцово, п. Барвиха, тер. "Сады Майендорф", 78			
						Исполнительный план	Стадия	Лист	Листов
							П	2	5
						2 Этаж на отм. +4.200, план расстановки включателей			

Формат А1